


東京都庁第一本庁舎1階 フロア図

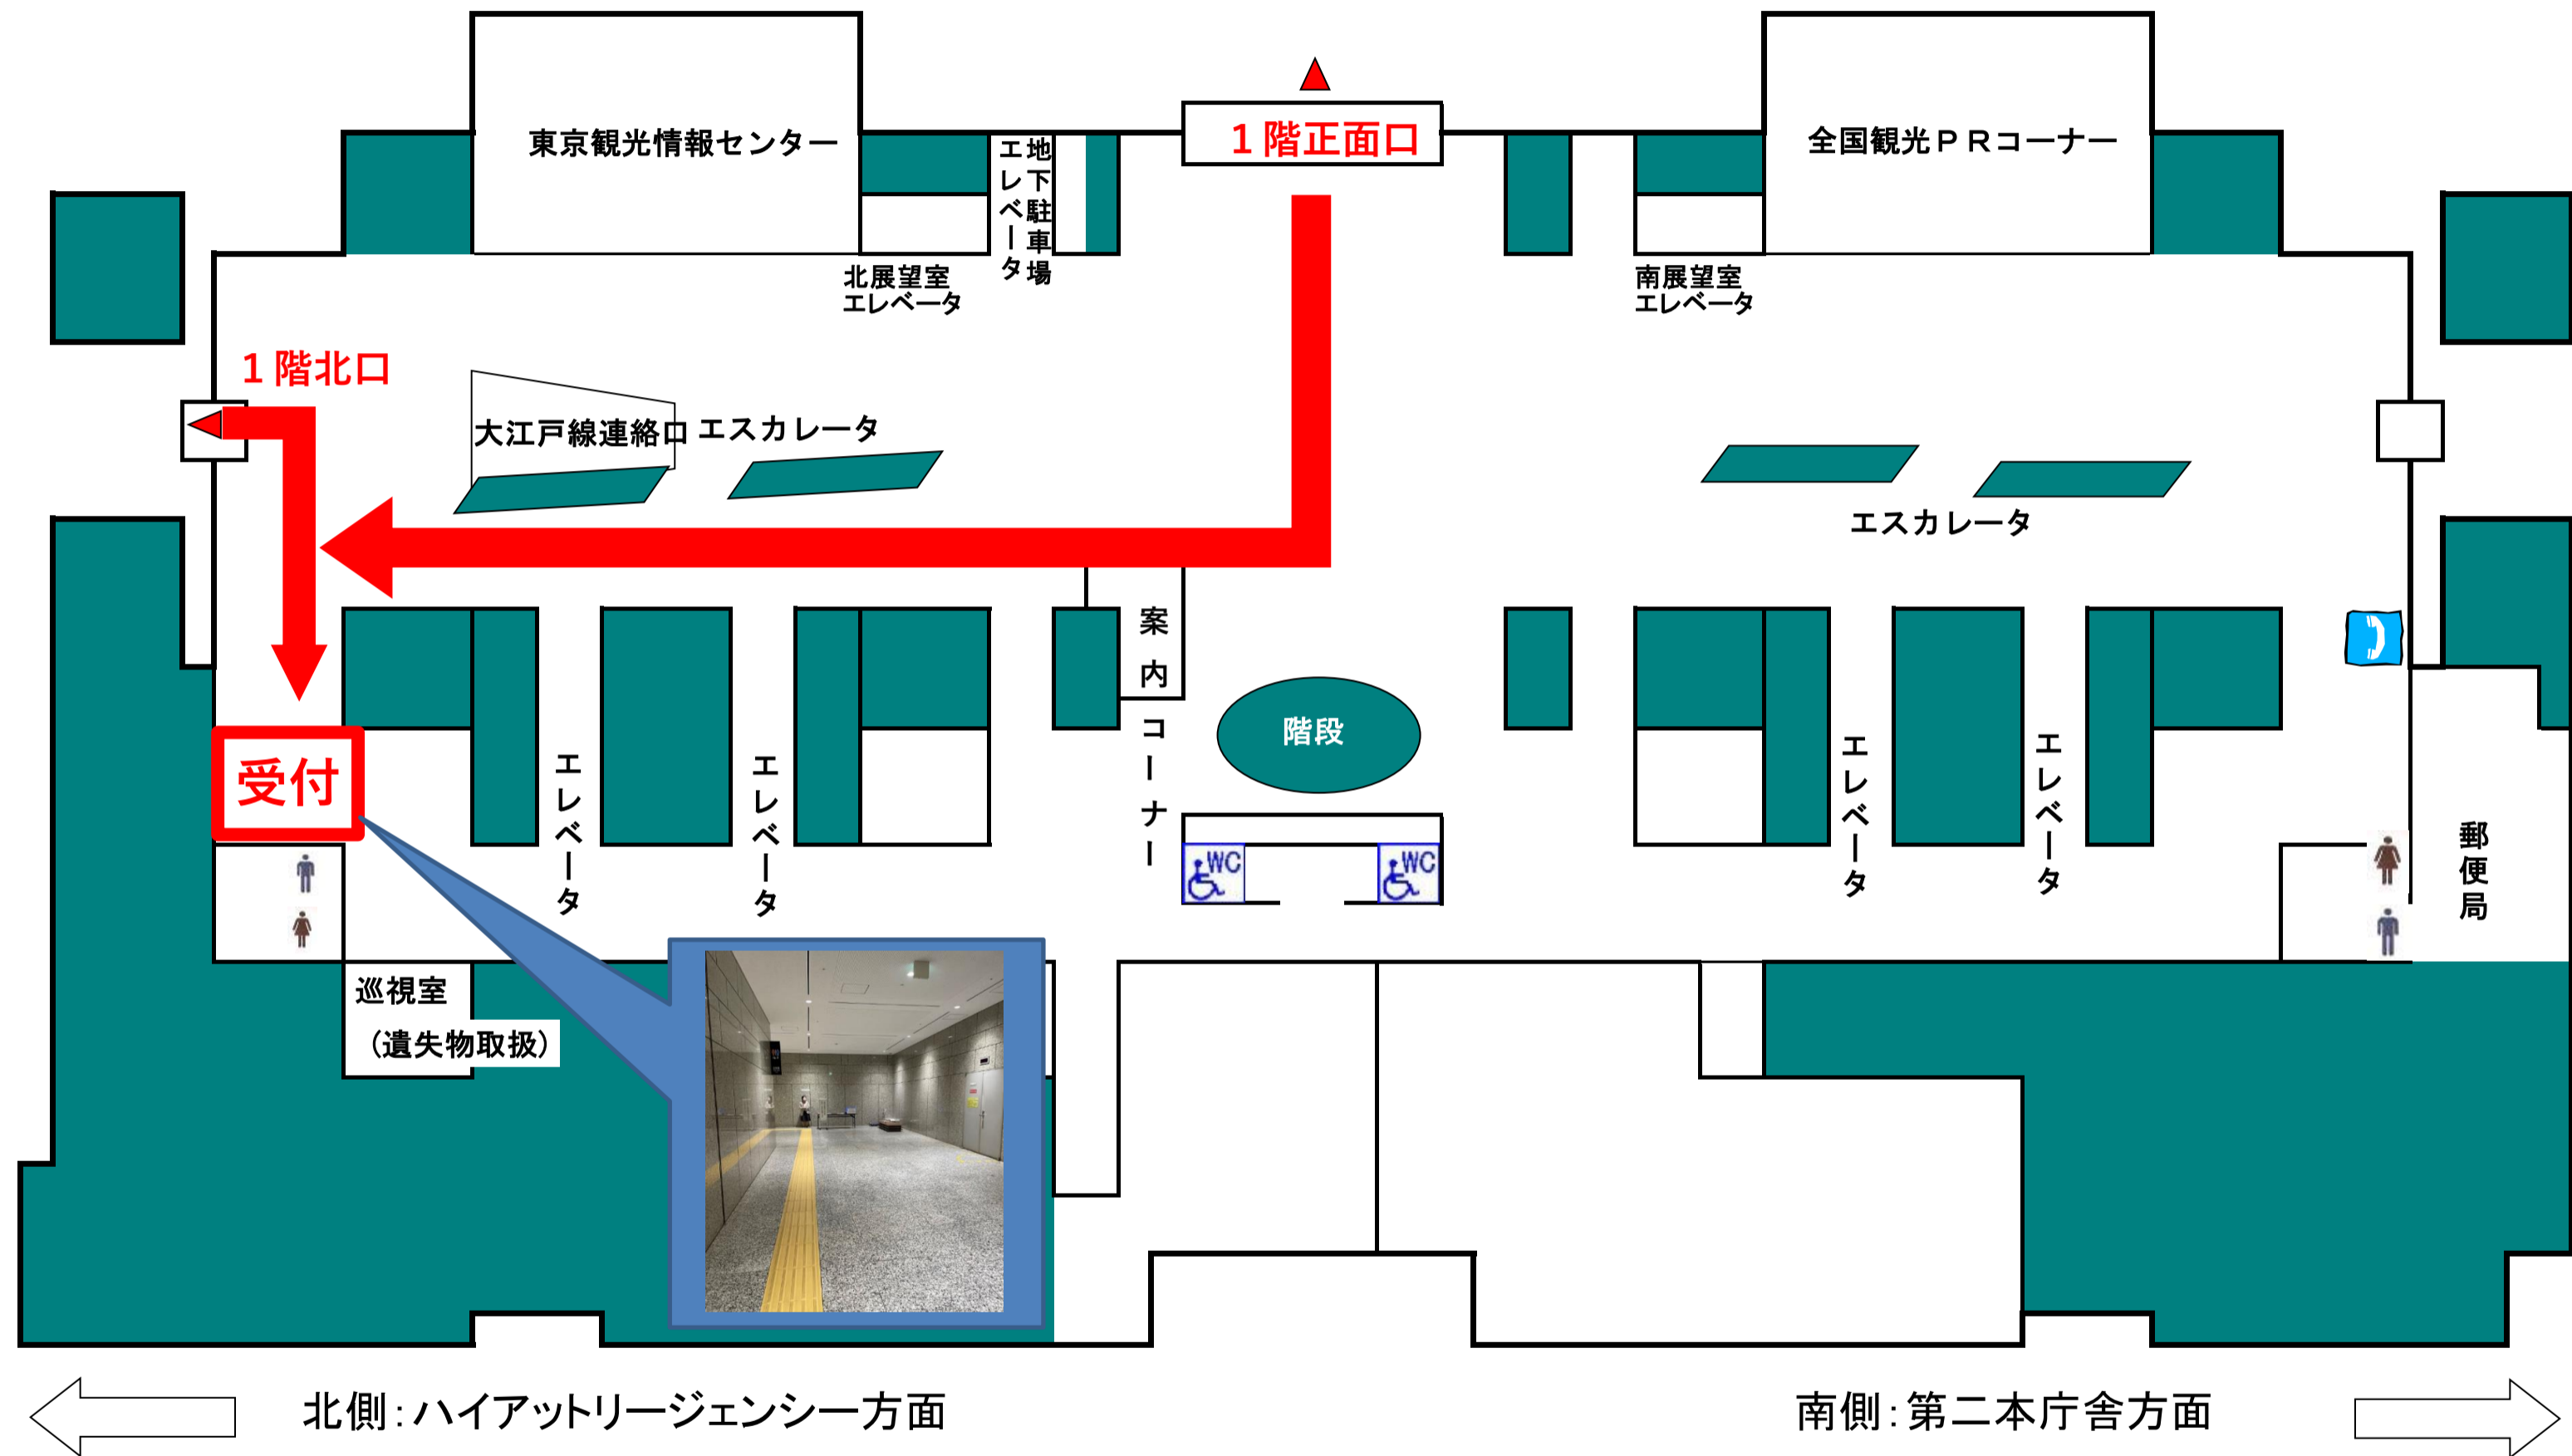

北側